


VÍAS PECUARIAS, DESCANSADEROS, ABREVADEROS, SENDEROS Y CUEVAS

VÍAS PECUARIAS		
	SNUP-VP	Suelo No Urbanizable Protegido Vías Pecuarias
	VÍAS PECUARIAS (con su anchura)	Anchura legal (m)
	1. Vereda de las Balsillas	20,89 (tramo I) y 20,89/2 m (tramo II)
	2. Vereda de los Contrabandistas	7 m
	3. Colada de Huesa	7 m
	4. Colada de las Humberías de las Cuevas	7 m
	5. Colada del Morterico	7 m (tramo I) y 3,5 m (tramo II)
	DESCANSADEROS	No hay descansaderos en el Término Municipal
	ABREVADEROS	No hay abrevaderos en el Término Municipal

SENDEROS Y CUEVAS	
SENDEROS	No hay senderos en el Término Municipal
	CUEVAS
	Cueva de la Peseta
	Cueva Moma I
	Cueva Moma II
	Cueva Agujeréa

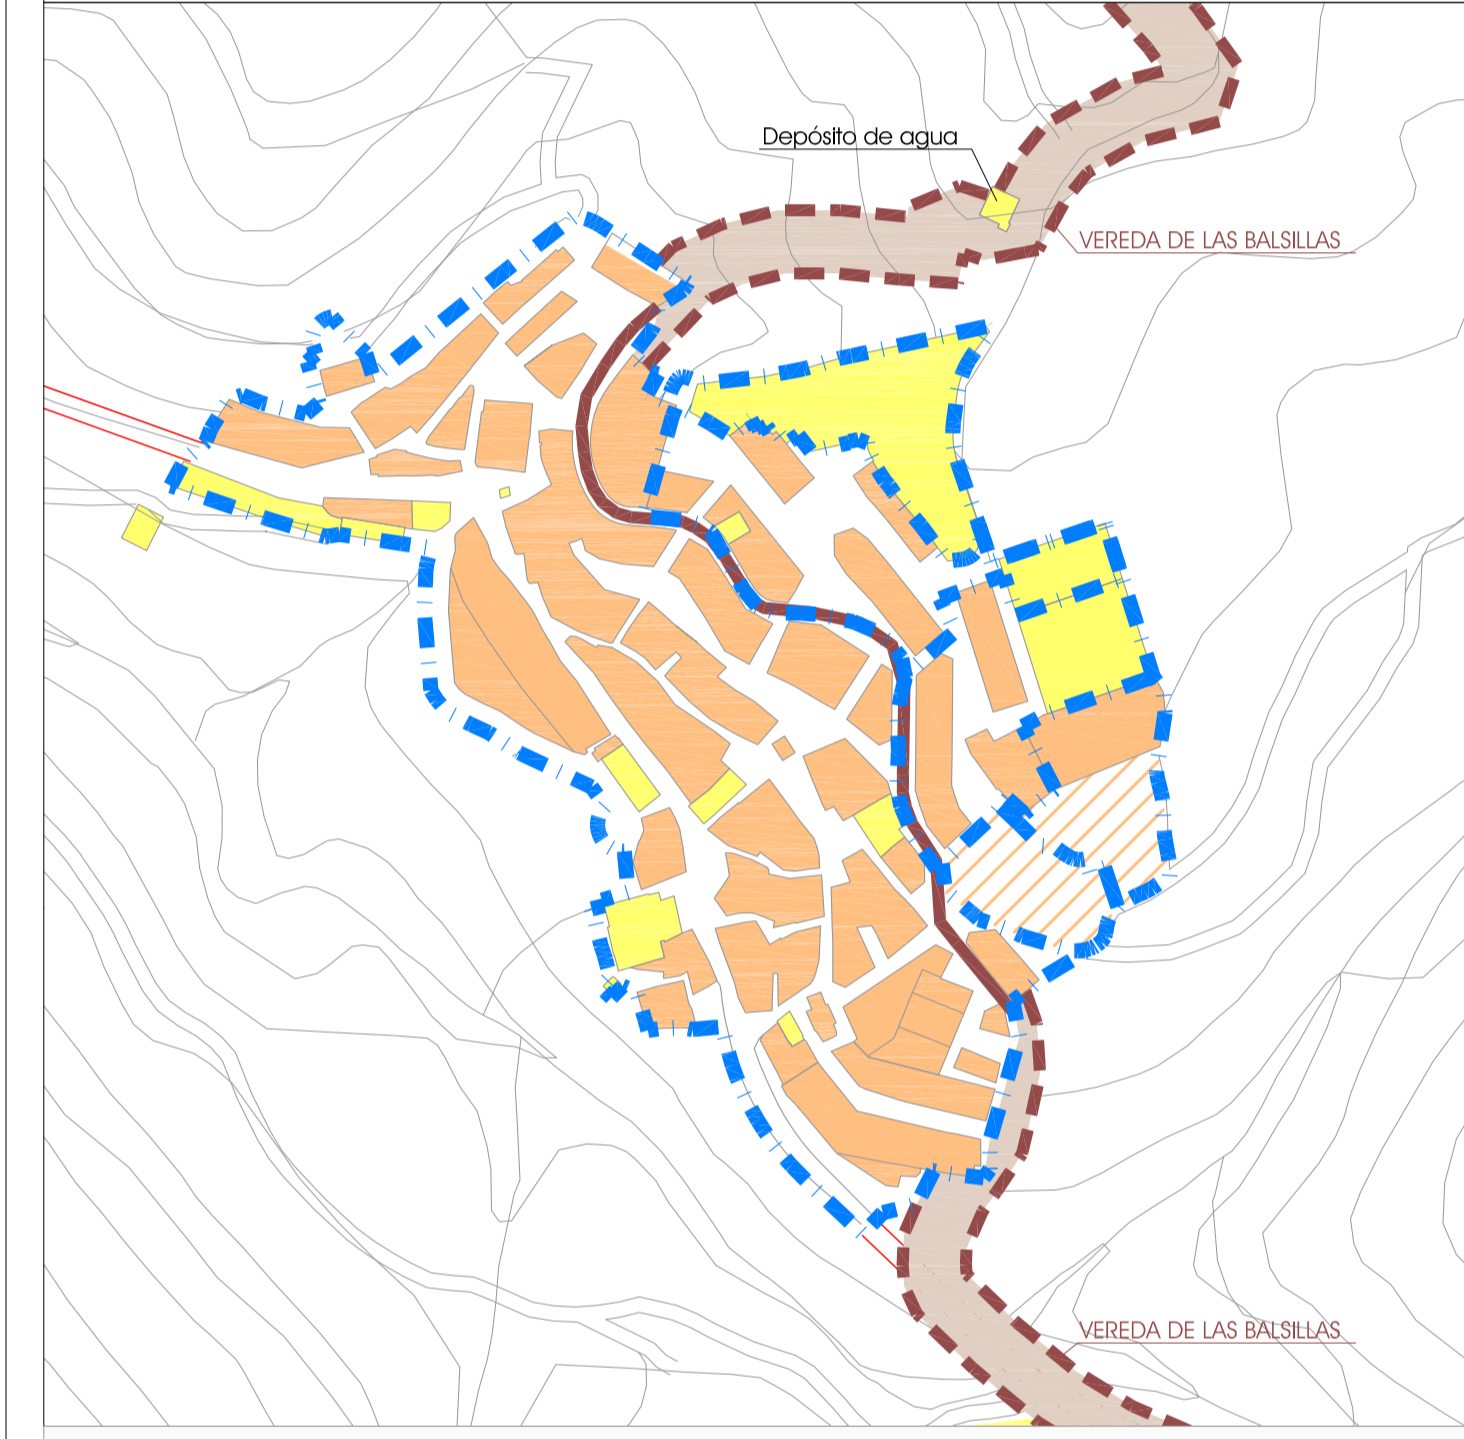

TRAZADO LONGITUDINAL DE LAS VÍAS PECUARIAS A SU PASO POR EL CASCO URBANO Y ENTORNO. SE

PLAN GENERAL DE ORDENACIÓN URBANA

AYUNTAMIENTO DE PAVÍAS

	PLANO DE ORDENACIÓN	Nº PLANO
	VÍAS PECUARIAS, DESCANSADEROS, ABREVADEROS, SENDEROS Y CUEVAS	OE-2
EQUIPO REDACTOR	FECHA	
	MAYO 2013	
	ESCALA	
	1/10.000	

AUG-ARQUITECTOS, SLP
www.aug-arquitectos.com
VICTOR GARCÍA GIL, Arquitecto
DIRECTOR DE EQUIPO

